

КАДАСТРОВЫЙ ПАСПОРТ ЗЕМЕЛЬНОГО УЧАСТКА (выписка из государственного кадастра недвижимости)

27.01.2010 № 45

В.1

1	Кадастровый номер 78:11:6110:17				2	Лист № 1	3	Всего листов 3
Общие сведения								
4	Предыдущие номера: —							
5	—				6	Дата внесения номера в государственный кадастр недвижимости: 27.01.2010		
7	Местоположение: г. Санкт-Петербург, проспект Энтузиастов, дом 30, корпус 2, литера А							
8	Категория земель:							
8.1	Земли сельскохозяйственного назначения	Земли населенных пунктов	Земли промышленности, энергетики, транспорта, связи, радиовещания, телевидения, информатики, земли для обеспечения космической деятельности, земли обороны, безопасности и земли иного специального назначения	Земли особо охраняемых территорий и объектов	Земли лесного фонда	Земли водного фонда	Земли запаса	Категория не установлена
8.2	весь							
9	Разрешенное использование: для размещения жилого дома(жилых домов)							
10	Фактическое использование /характеристика деятельности/ —							
11	Площадь (кв.м): 12589	12	Кадастровая стоимость (руб.) 22836446	13	Удельный показатель кадастровой стоимости (руб./м ²): 1814	14	Система координат: мск 64	
15	Сведения о правах: Общая долевая собственность (собственники помещений многоквартирного дома)							
16	Особые отметки —							
17	—							
18	Дополнительные сведения для регистрации прав на образованные земельные участки	18.1	Номера образованных участков: —					
		18.2	Номер участка, преобразованного в результате выдела: —					
		18.3	Номера участков, подлежащих снятию с кадастрового учета: —					

Главный специалист-эксперт
(наименование должности)



(подпись)


В.С.Летунов
(инициалы, фамилия)

КАДАСТРОВЫЙ ПАСПОРТ ЗЕМЕЛЬНОГО УЧАСТКА
(выписка из государственного кадастра недвижимости)

В.2

27.01.2010 г. № 45

1	Кадастровый номер 78:11:6110:17	2	Лист № 2	3	Всего листов 3
---	---------------------------------	---	----------	---	----------------

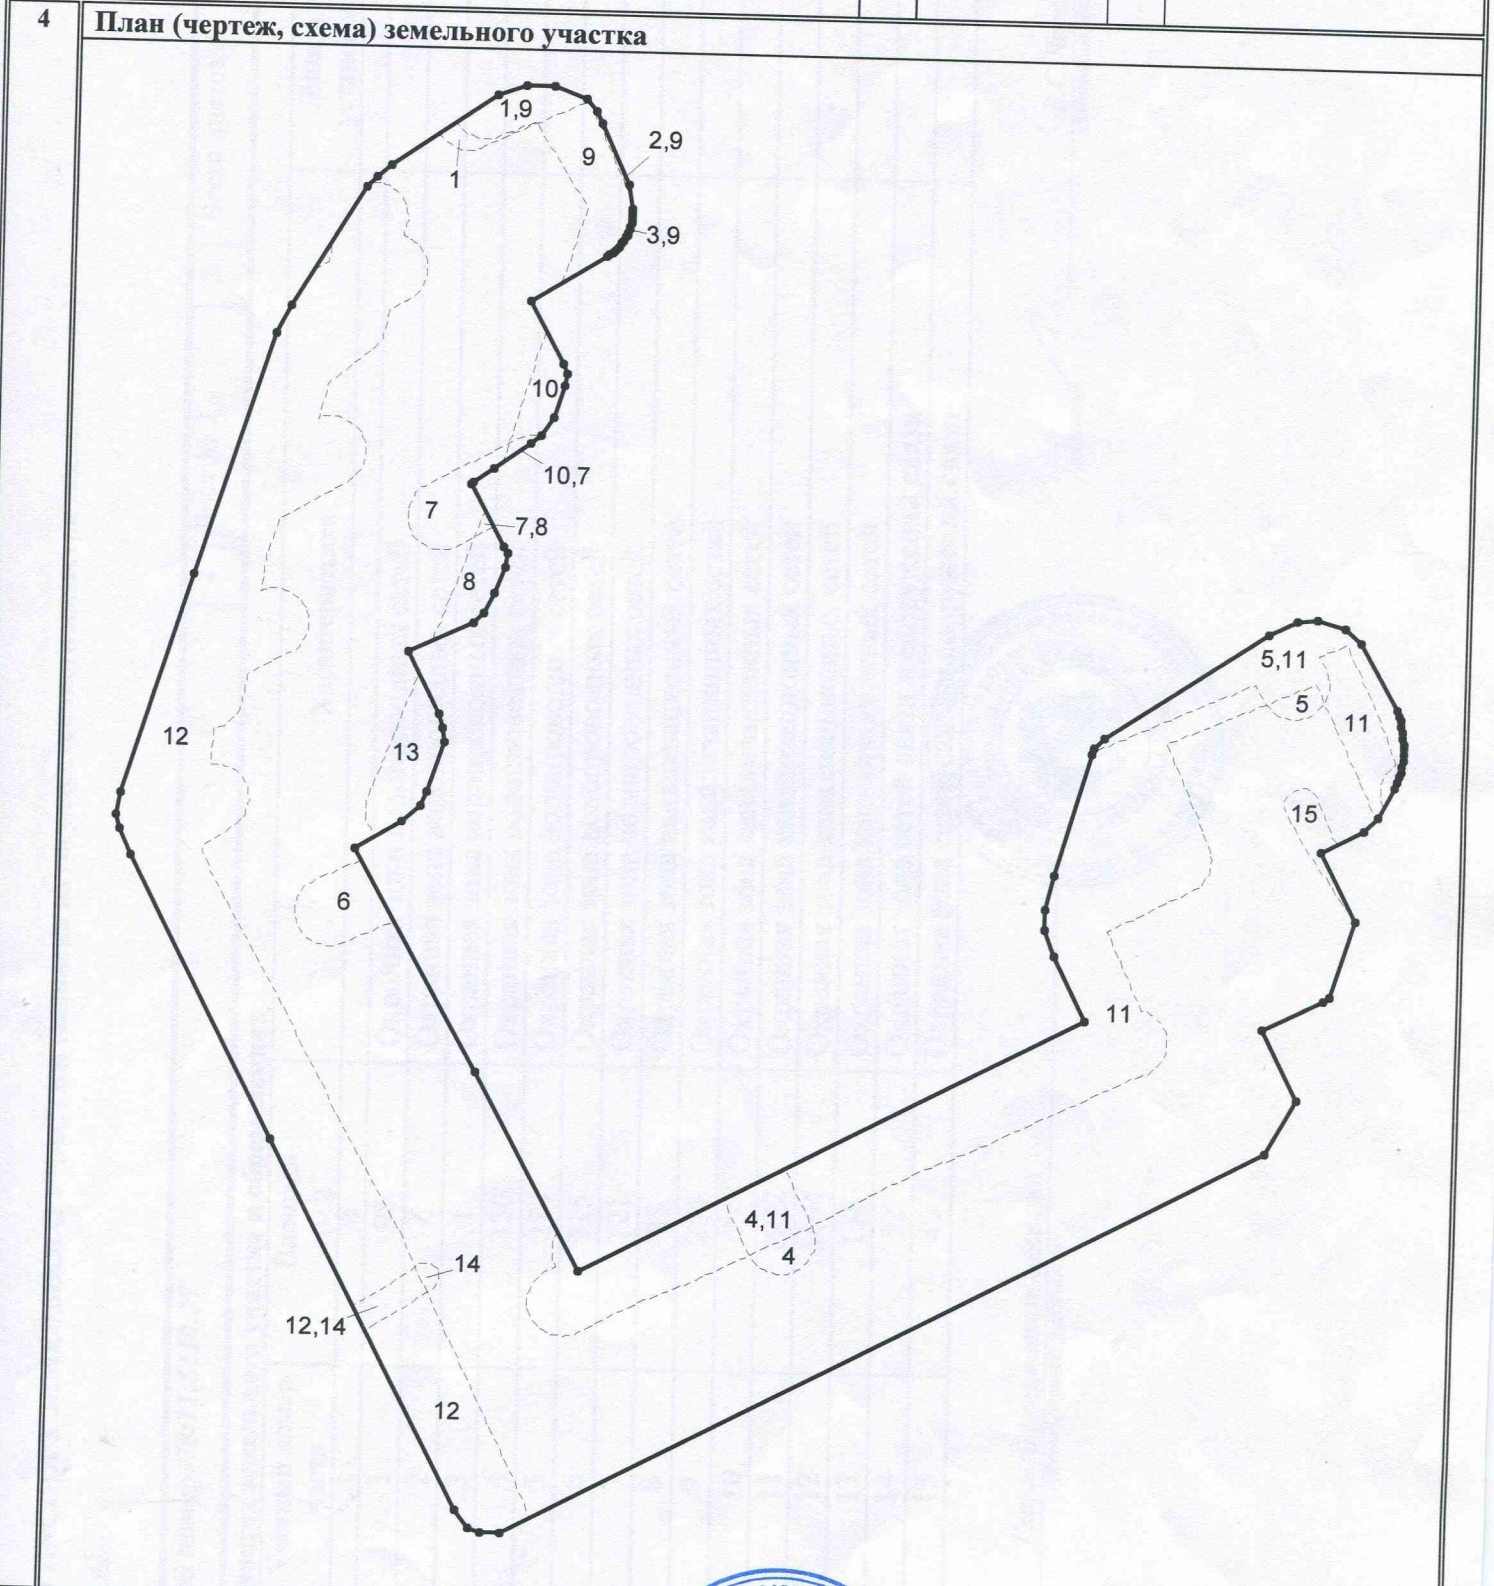

5	<p>Масштаб M 1:1100</p> <p>Условные знаки: ————— граница земельного участка • поворотная точка - - - - - граница части земельного участка</p>
---	--



Главный специалист-эксперт
(наименование должности)

М.П.

В.С.Летунов
(инициалы, фамилия)

КАДАСТРОВЫЙ ПАСПОРТ ЗЕМЕЛЬНОГО УЧАСТКА (выписка из государственного кадастра недвижимости)

В.3

27.01.2010 г. № 45

1	Кадастровый номер 78:11:6110:17			2	Лист № 3	3	Всего листов 3
4	Сведения о частях земельного участка и обременениях						
	№ п/п	Учетный номер части	Площадь (м ²)	Характеристика	Лица, в пользу которых установлены обременения		
	1	2	3	4	5		
	1	1	98	Охранная зона водопроводных сетей	—		
	2	2	6	Охранная зона водопроводных сетей	—		
	3	3	1	Охранная зона водопроводных сетей	—		
	4	4	130	Охранная зона водопроводных сетей	—		
	5	5	274	Охранная зона водопроводных сетей	—		
	6	6	115	Охранная зона водопроводных сетей	—		
	7	7	121	Охранная зона водопроводных сетей	—		
	8	8	85	Охранная зона канализационных сетей	—		
	9	9	254	Охранная зона канализационных сетей	—		
	10	10	73	Охранная зона канализационных сетей	—		
	11	11	1932	Охранная зона канализационных сетей	—		
	12	12	2464	Охранная зона канализационных сетей	—		
	13	13	138	Охранная зона канализационных сетей	—		
	14	14	52	Охранная зона сетей связи и сооружений связи	—		
	15	15	49	Охранная зона сетей связи и сооружений связи	—		

Главный специалист-эксперт
(наименование должности)



(подпись)

В.С.Летунов
(инициалы, фамилия)